


ENTRECAMINOS SECTOR 14-A – 2ª FASE - Valdepeñas (Ciudad Real)

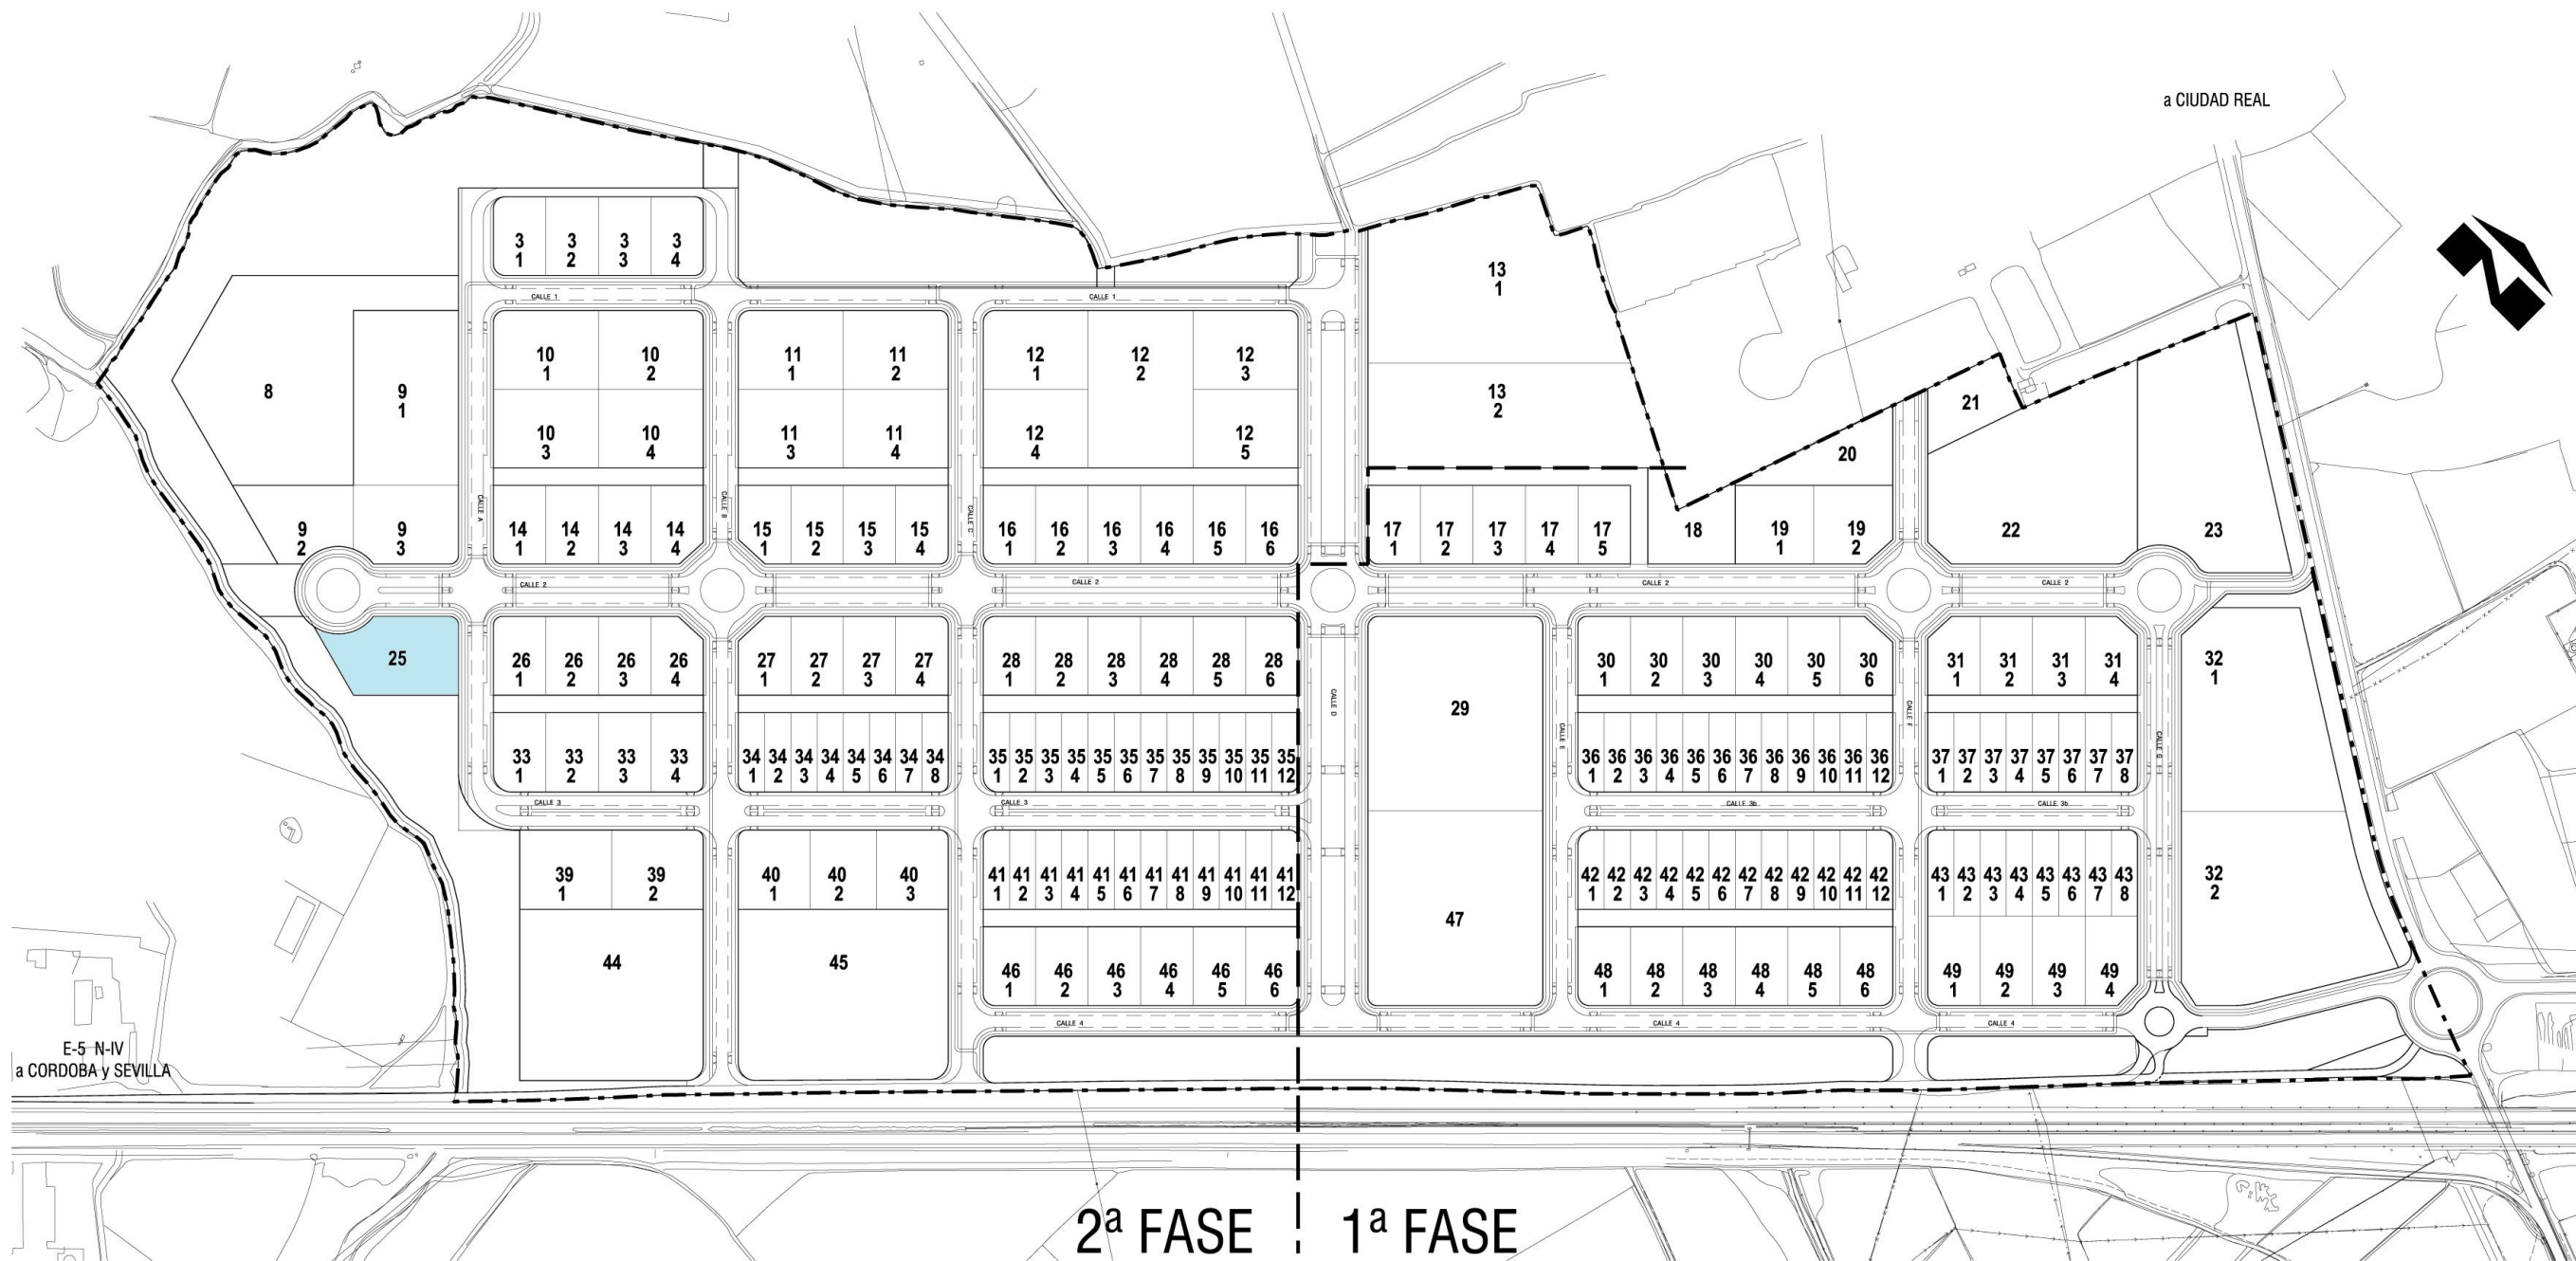

Parcela en venta