


ENTRECAMINOS SECTOR 14-A – 1ª Y 2ª FASE - Valdepeñas (Ciudad Real)

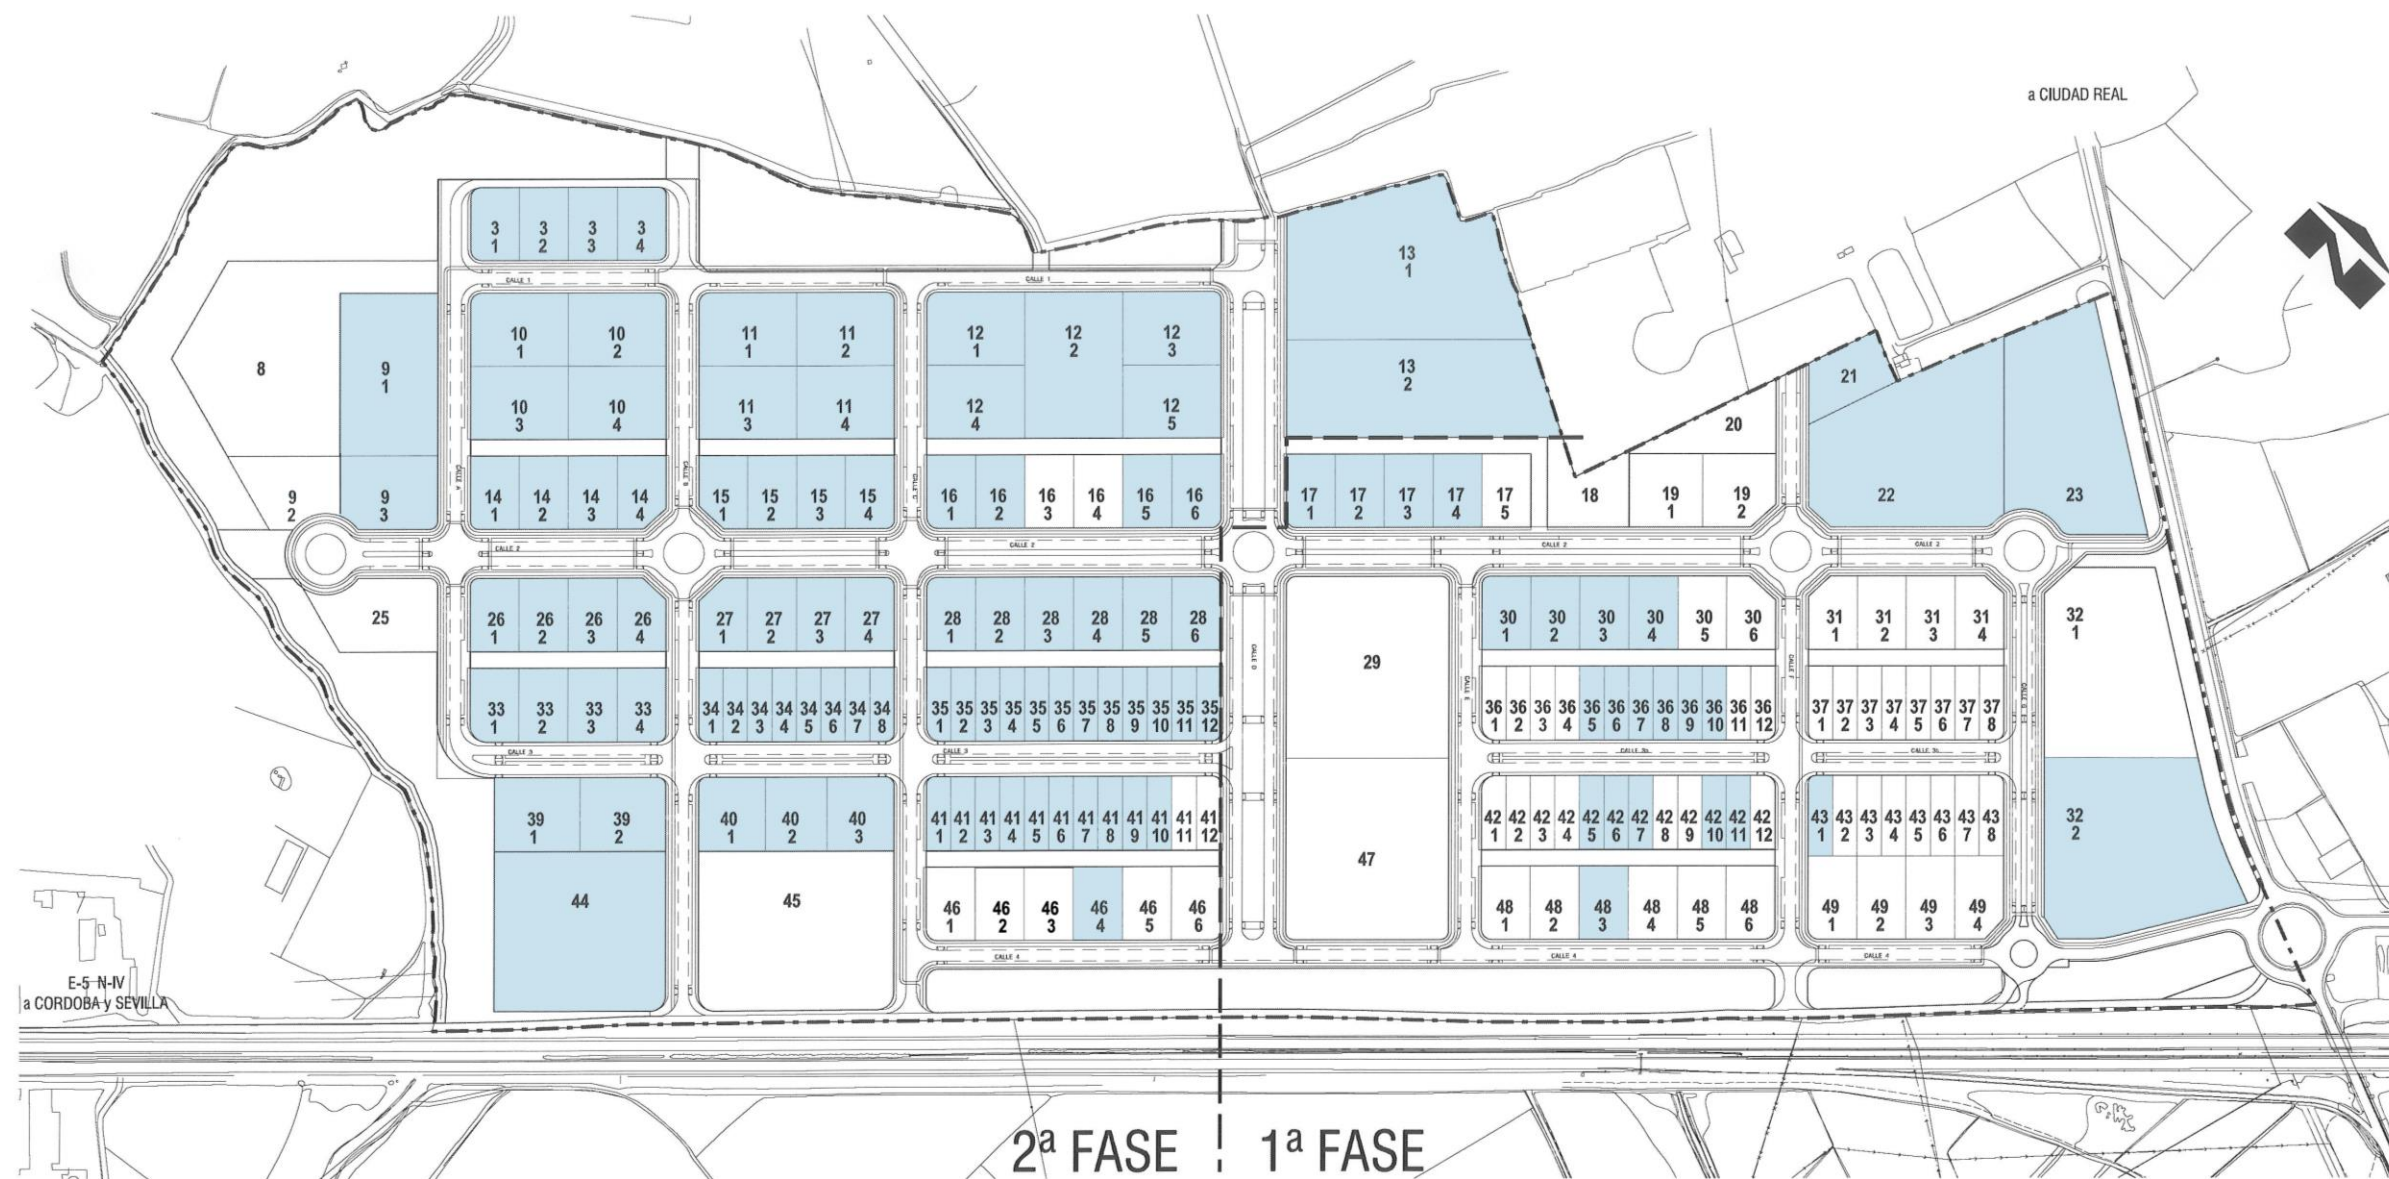

■ Parcelas en venta